

Einsiedel- Berbisdorf

Einsiedel ist ein bereits erzgebirgisch geprägtes Dorf in attraktiver landschaftlicher Lage und entsprechend hohem Wohnwert. Berbisdorf hat seinen dörflichen Charakter trotz erheblicher Eigenheimerweiterungen bewahren können. Beide Ortsteile sind umgeben von landschaftlich attraktiven Bereichen mit hohem Naherholungswert.

Stadtteil

Stadtteilgröße (km²): 11,02
 Einwohner (EW) : 3.592
 Einwohnerdichte (EW/km²): 325
 Ew-Entwicklung 2012-2017: -2,1%
 (< Stadtdurchschnitt von 2,3 %)

Flächenmäßige Versorgung


Soll: = 1,0m² Spielfläche / Einwohner
 Ist: = 1,0m² Spielfläche / Einwohner

Bevölkerungsrückgang

ausreichende Versorgung

Bevölkerungsentwicklung 2012 - 2017

Anteil 0 - 16-Jährige 2017: **14,0%** Entwicklung 0 - 16-Jährige 2012-2017: **+1,5%**
 (Stadtdurchschnitt von 13,8 %) (Stadtdurchschnitt von 12,9%)

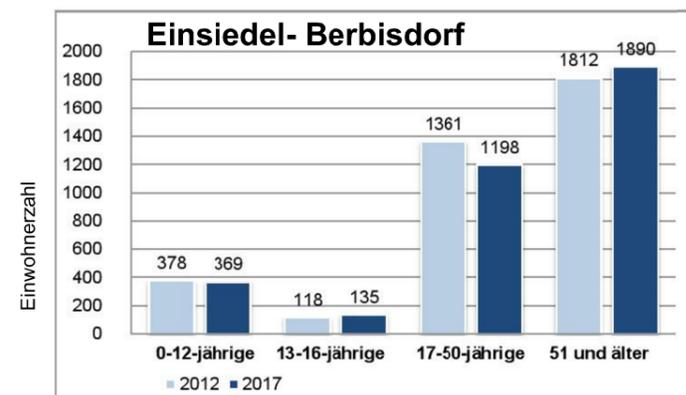

Auswertung

Der Spielplatz "Walter-Wieland-Hain" wurde teilweise saniert und sollte zum Stadtteilspielplatz ausgebaut werden.

Handlungsempfehlung

Auf dem bestehenden Spielplatz "Berbisdorfer Kirchweg" sind Angebote für alle Altersgruppen vorhanden und zu erhalten.
 Das Angebot des Spielplatzes "August-Bebel-Platz" soll zur Anlage "Walter-Wieland-Hain" verlagert werden.
 Im Rodigpark sind die noch verbliebenen Spielgeräte aufgrund der schwierigen Erreichbarkeit zurückzubauen. Dieser bietet dann als naturnahe Spiel- und Freizeitfläche, vor allem für die daneben befindliche Grundschule, vielfältige Nutzungsmöglichkeiten.


Potentialflächen

- keine weiteren vorhanden

Bestand



Ziel

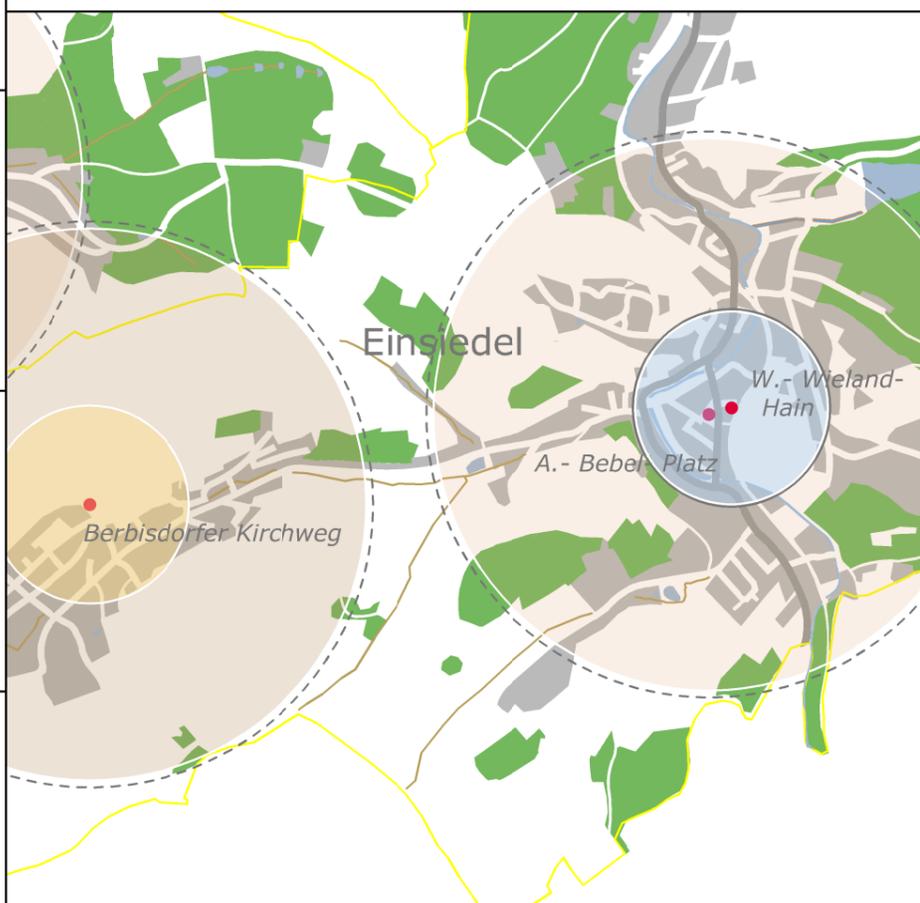

| Ziel lt. B 114/ 2014 | Ziel lt. B 045/ 2018 |
|-----------------------|------------------------------|
| August-Bebel-Platz | |
| auslaufende Nutzung | Rückbau 2018 |
| Berbisdorfer Kirchweg | |
| Erhalt | Erhalt |
| Walter-Wieland-Hain | |
| Betreiberwechsel | Erhalt/ Angebotsweiterung |
| Rodigpark | |
| auslaufende Nutzung | Rückbau |



| | | | | |
|---|---|--|-------------|---------|
|  CHEMNITZ STADT DER MODERNE | Stadt Chemnitz Grünflächenamt Friedensplatz 1 09111 Chemnitz | Bearbeitet: | Januar 2018 | Lindner |
| | | Gezeichnet: | Januar 2018 | Lindner |
| | | Geprüft: | Januar 2018 | Winkel |
| Spiel- und Freizeitanlagen der Stadt Chemnitz | | Stadtteil Einsiedel-Berbisdorf Ziel- und Bestandsplan | | |
| Fortschreibung der Konzeption für Kinder, Jugendliche und Junggebliebene | | Maßstab 1 : 25.000 | | |
| Chemnitz, den 15. Januar 2018 | | Peter Börner, Amtsleiter | | |